

PENÍNSULA

Mazatlán, Sinaloa



**DISEÑO QUE
TRANSFORMA LO
COTIDIANO EN
EXTRAORDINARIO**



Península Lifestyle Properties ©Todos los materiales, dimensiones y planos son aproximados. La información está sujeta a cambios sin previo aviso. Los planos no están a escala, un espacio de piso utilizable real puede variar en los planos. El desarrollador se reserva el derecho de hacer revisiones y no se responsabiliza por los cambios que pueda tener el proyecto. La realización del proyecto urbanístico que se publica está sujeta a cambios y modificaciones, esto con el objetivo de cumplir con las normas y regulaciones establecidas por la autoridad administrativa, para efecto de obtener las licencias, autorizaciones o permisos correspondientes.



Firma de gran renombre en el campo inmobiliario. Su experiencia le permite crear espacios que conjugan las grandes bondades de la arquitectura y el diseño, explorando entornos privilegiados, en el ámbito residencial, corporativo y comercial para ofrecer escenarios perfectos.



ARSENI VARABYEU

Fundador y director de la firma Varabyeu Partners, Arseni cuenta con más de 15 años de experiencia en dar vida y emoción a las formas, con desarrollos que aportan estética a las diferentes atmósferas urbanas y marítimas. Su reconocimiento a nivel internacional hacen de su trabajo un sinónimo de garantía en proyectos vanguardistas y metódicamente perfectos.



AUTÉNTICA ARMONÍA

Con arquitectura de diseño innovador, comodidad y autonomía en cada espacio, Península Mazatlán se convirtió en un referente icónico en la costa de Sinaloa. Un complejo frente al mar con espectaculares vistas al Océano Pacífico que con su variedad de amenidades te permitirá disfrutar un estilo de vida único e inigualable.



Península Lifestyle Properties ©Todos los materiales, dimensiones y planos son aproximados. La información está sujeta a cambios sin previo aviso. Los planos no están a escala, un espacio de piso utilizable real puede variar en los planos. El desarrollador se reserva el derecho de hacer revisiones y no se responsabiliza por los cambios que pueda tener el proyecto. La realización del proyecto urbanístico que se publicita está sujeto a cambios y modificaciones, esto con el objetivo de cumplir con las normas y regulaciones establecidas por la autoridad administrativa, para efecto de obtener las licencias, autorizaciones o permisos correspondientes.



Península Lifestyle Properties ©Todos los materiales, dimensiones y planos son aproximados. La información está sujeta a cambios sin previo aviso. Los planos no están a escala, un espacio de piso utilizable real puede variar en los planos. El desarrollador se reserva el derecho de hacer revisiones y no se responsabiliza por los cambios que pueda tener el proyecto. La realización del proyecto urbanístico que se publicita está sujeto a cambios y modificaciones, esto con el objetivo de cumplir con las normas y regulaciones establecidas por la autoridad administrativa, para efecto de obtener las licencias, autorizaciones o permisos correspondientes.

ARQUITECTURA Y NATURALEZA

Un exclusivo complejo residencial donde el lujo y la comodidad se encuentran con la inigualable belleza del mar. Ubicado en el corazón de Mazatlán, este desarrollo está diseñado para aquellos que buscan un estilo de vida sin igual, combinando elegancia, privacidad y una conexión directa con la naturaleza.



Península Lifestyle Properties ©Todos los materiales, dimensiones y planos son aproximados. La información está sujeta a cambios sin previo aviso. Los planos no están a escala, un espacio de piso utilizado real puede variar en los planos. El desarrollador se reserva el derecho de hacer revisiones y no se responsabiliza por los cambios que pueda tener el proyecto. La realización del proyecto urbanístico que se publicita está sujeta a cambios y modificaciones, esto con el objetivo de cumplir con las normas y regulaciones establecidas por la autoridad administrativa, para efecto de obtener las licencias, autorizaciones o permisos correspondientes.



LA MEJOR UBICACIÓN

Descubre la belleza del mar y las excepcionales puestas de sol que la perla del Pacífico tiene para ti. Mazatlán es el lugar ideal para descansar en sus playas de tersas arenas claras, divertirse realizando un sin fin de actividades deportivas y turísticas, o disfrutando de magníficas cercanías que te permitirán conocer la cultura, gastronomía e historia de una de las costas más emblemáticas en el país.



AMENIDADES

Península Mazatlán ofrece una experiencia única, con comodidades que elevan cada momento y lo convierten en el lugar perfecto para vivir.


-  Spa
-  Gym
-  Cine
-  Lobby
-  Sky Bar
-  Alberca
-  Sky Pool
-  Ludoteca
-  Cevichería
-  Pet Friendly
-  Sala de Juegos
-  Business Center
-  Restaurante / Bar
-  Business Cafetería
-  Alberca para niños
-  Salas de masaje al exterior
-  Enfermería
-  Seguridad 24h
-  Administración




Península Lifestyle Properties ©Todos los materiales, dimensiones y planos son aproximados. La información está sujeta a cambios sin previo aviso. Los planos no están a escala, un espacio de piso utilizable real puede variar en los planos. El desarrollador se reserva el derecho de hacer revisiones y no se responsabiliza por los cambios que pueda tener el proyecto. La realización del proyecto urbanístico que se publicita está sujeto a cambios y modificaciones, esto con el objetivo de cumplir con las normas y regulaciones establecidas por la autoridad administrativa, para efecto de obtener las licencias, autorizaciones o permisos correspondientes.



---- AV. SÁBALO CERRITOS ----

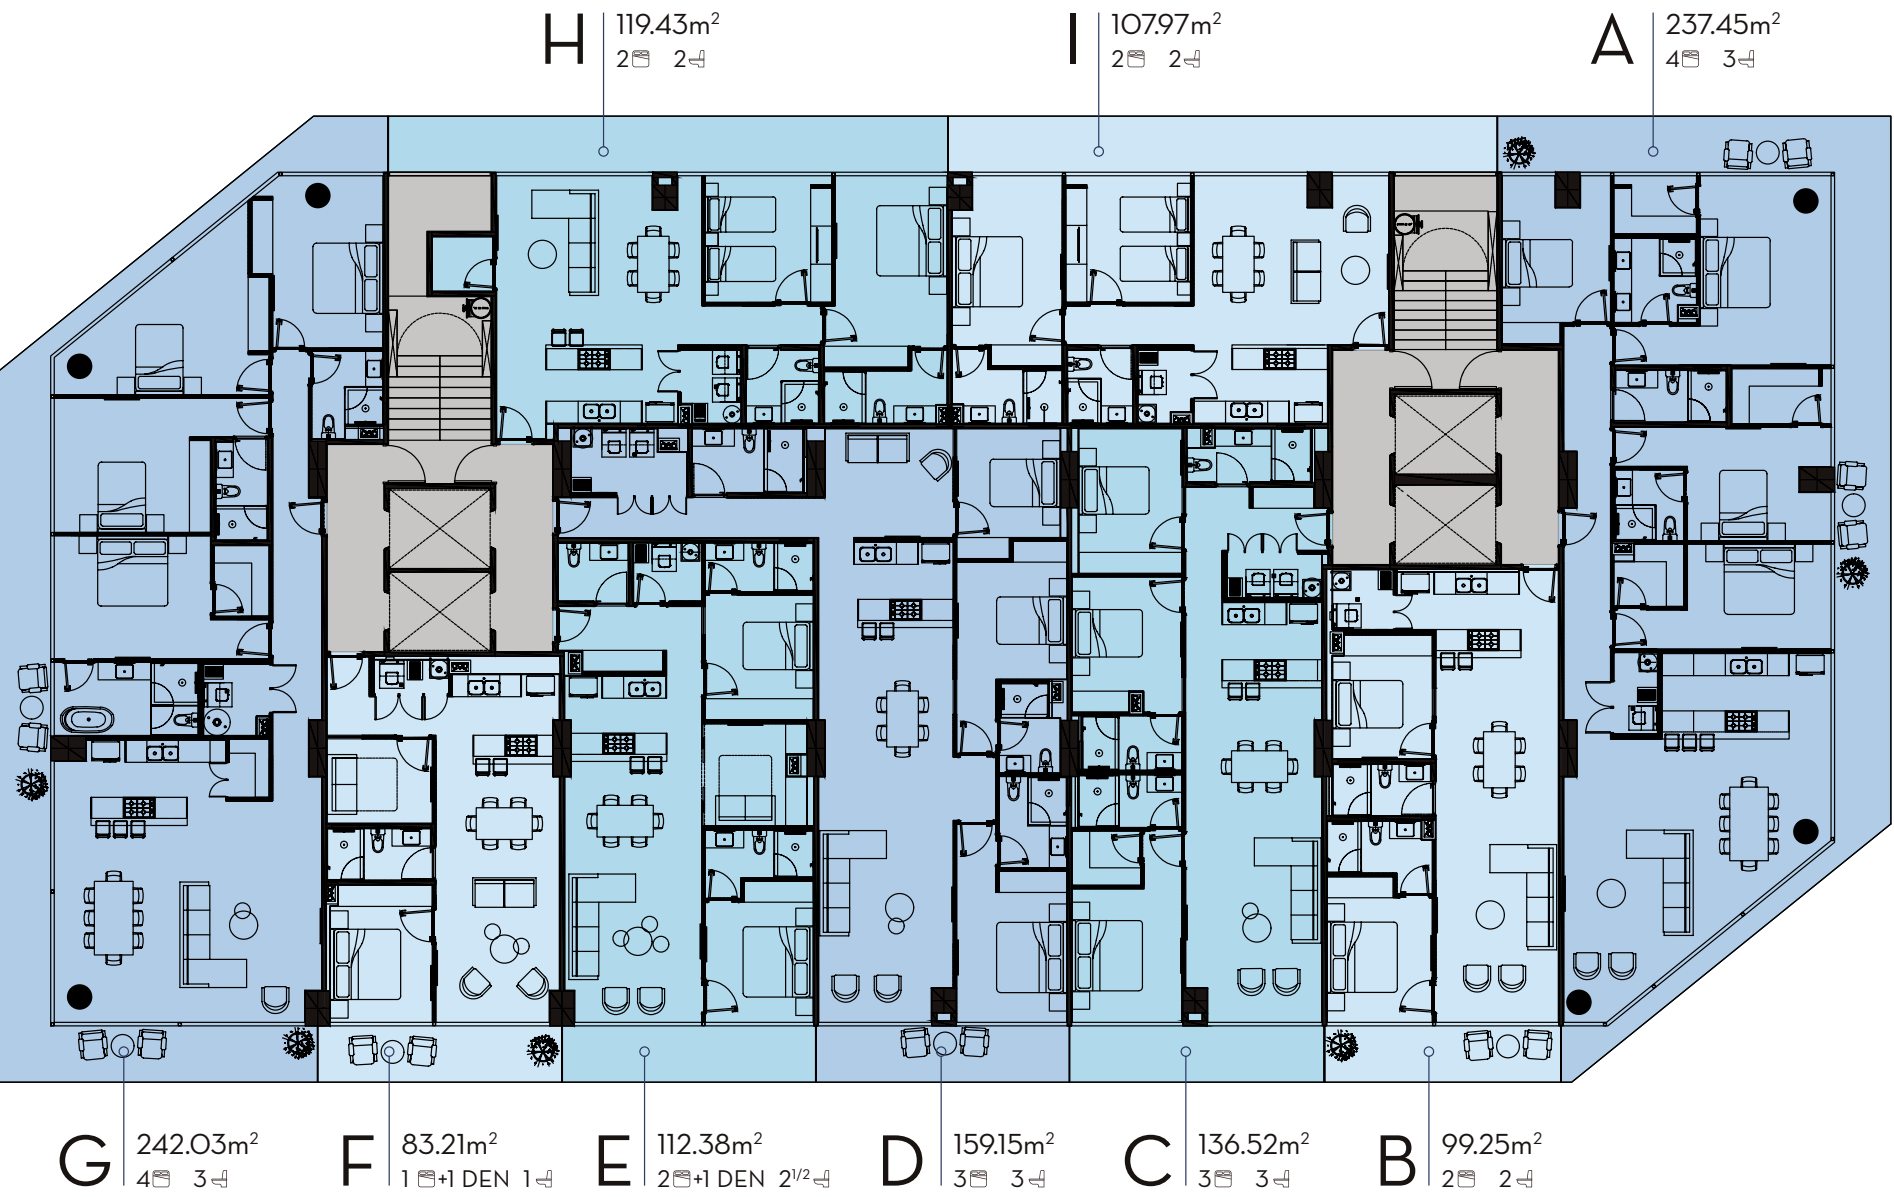


Esta planta es representativa del nivel 16, puede tener variaciones y el desarrollador no se responsabiliza por los cambios futuros del proyecto. Todos los materiales, dimensiones y planos son aproximados. La información está sujeta a cambios sin previo aviso. Los planos no están a escala, un espacio de piso utilizable real puede variar en los planos. El desarrollador se reserva el derecho de hacer revisiones a los planos de planta.

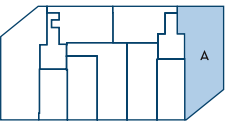


---- AV. SÁBALO CERRITOS ----


A 237.45m²
4 3

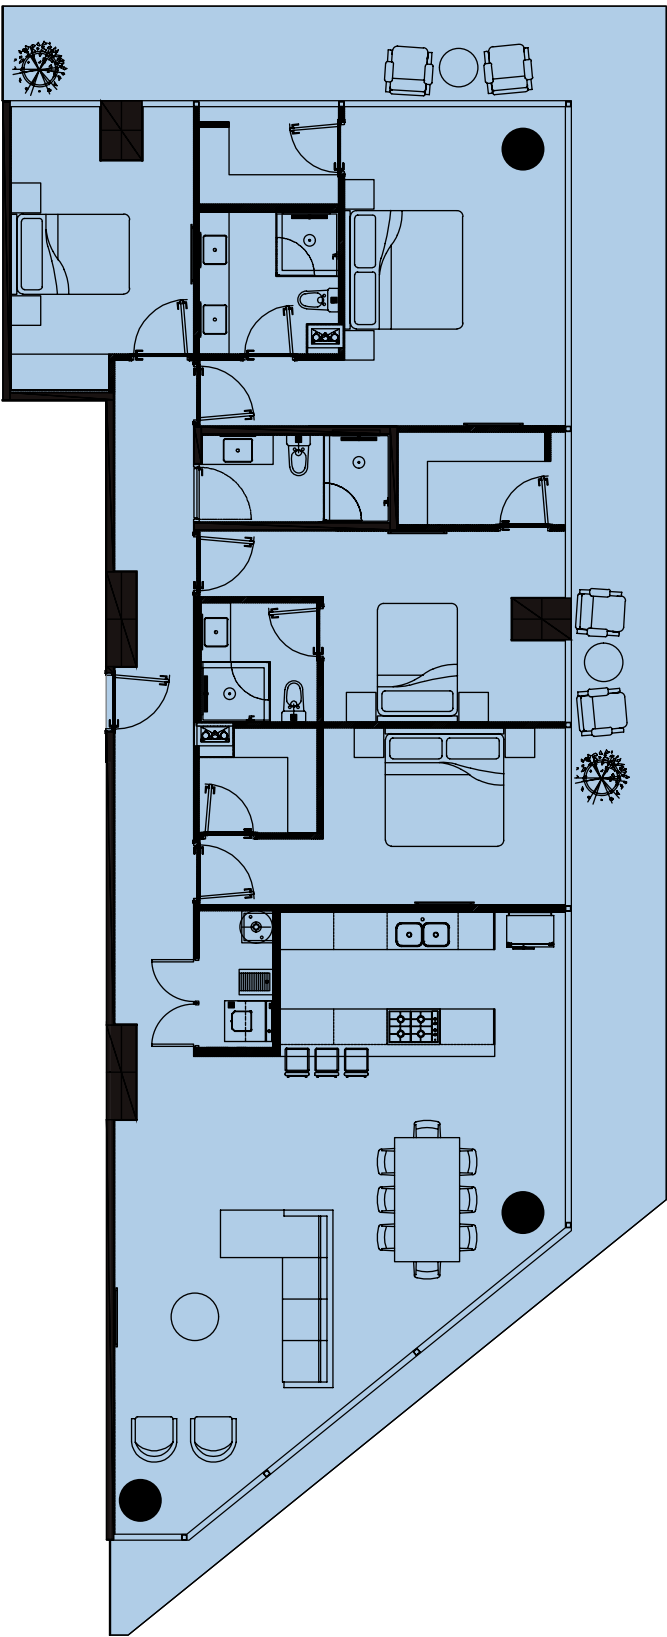


Esta planta es representativa del nivel 16, puede tener variaciones y el desarrollador no se responsabiliza por los cambios futuros del proyecto. Todos los materiales, dimensiones y planos son aproximados. La información está sujeta a cambios sin previo aviso. Los planos no están a escala, un espacio de piso utilizable real puede variar en los planos. El desarrollador se reserva el derecho de hacer revisiones a los planos de planta.

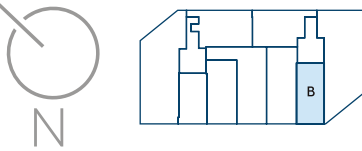


B 99.25m²
2 2

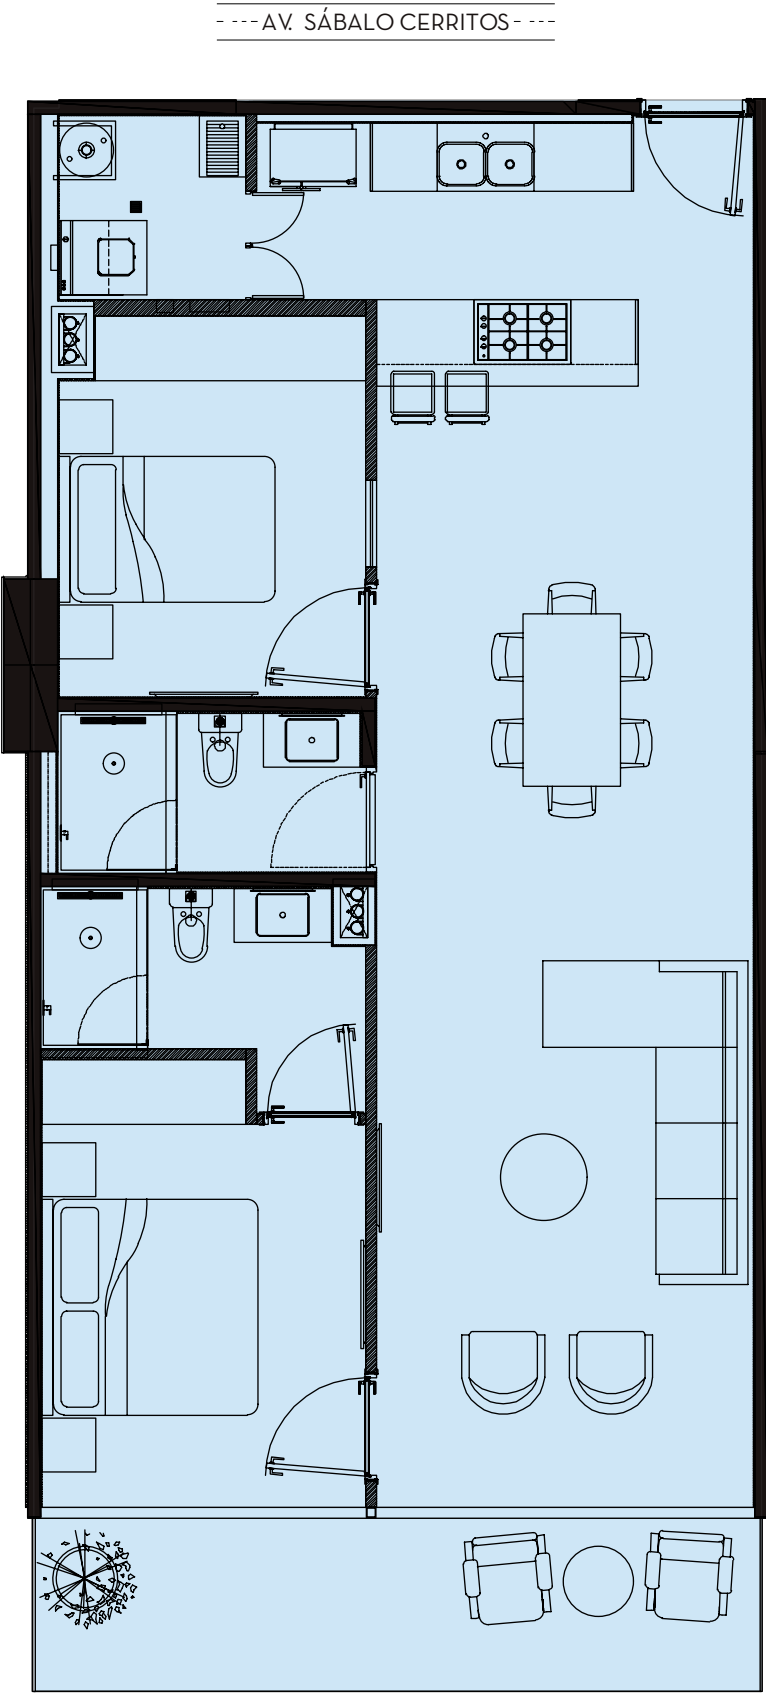


Esta planta es representativa del nivel 16, puede tener variaciones y el desarrollador no se responsabiliza por los cambios futuros del proyecto. Todos los materiales, dimensiones y planos son aproximados. La información está sujeta a cambios sin previo aviso. Los planos no están a escala, un espacio de piso utilizable real puede variar en los planos. El desarrollador se reserva el derecho de hacer revisiones a los planos de planta.

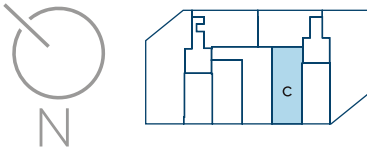

C 136.52m²
3 3

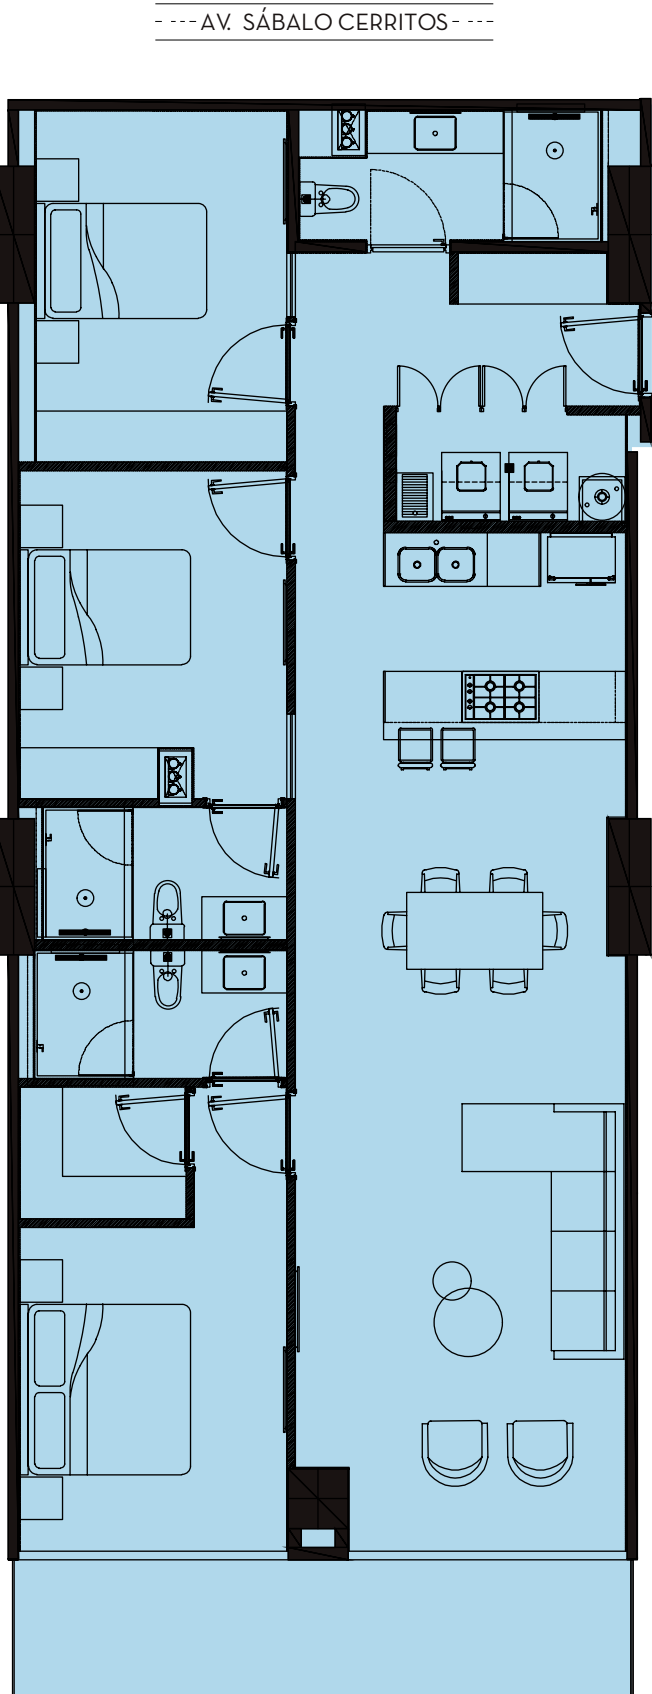


Esta planta es representativa del nivel 16, puede tener variaciones y el desarrollador no se responsabiliza por los cambios futuros del proyecto. Todos los materiales, dimensiones y planos son aproximados. La información está sujeta a cambios sin previo aviso. Los planos no están a escala, un espacio de piso utilizable real puede variar en los planos. El desarrollador se reserva el derecho de hacer revisiones a los planos de planta.

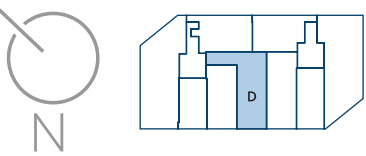


--- AV. SÁBALO CERRITOS ---

D 159.15m²
3 3

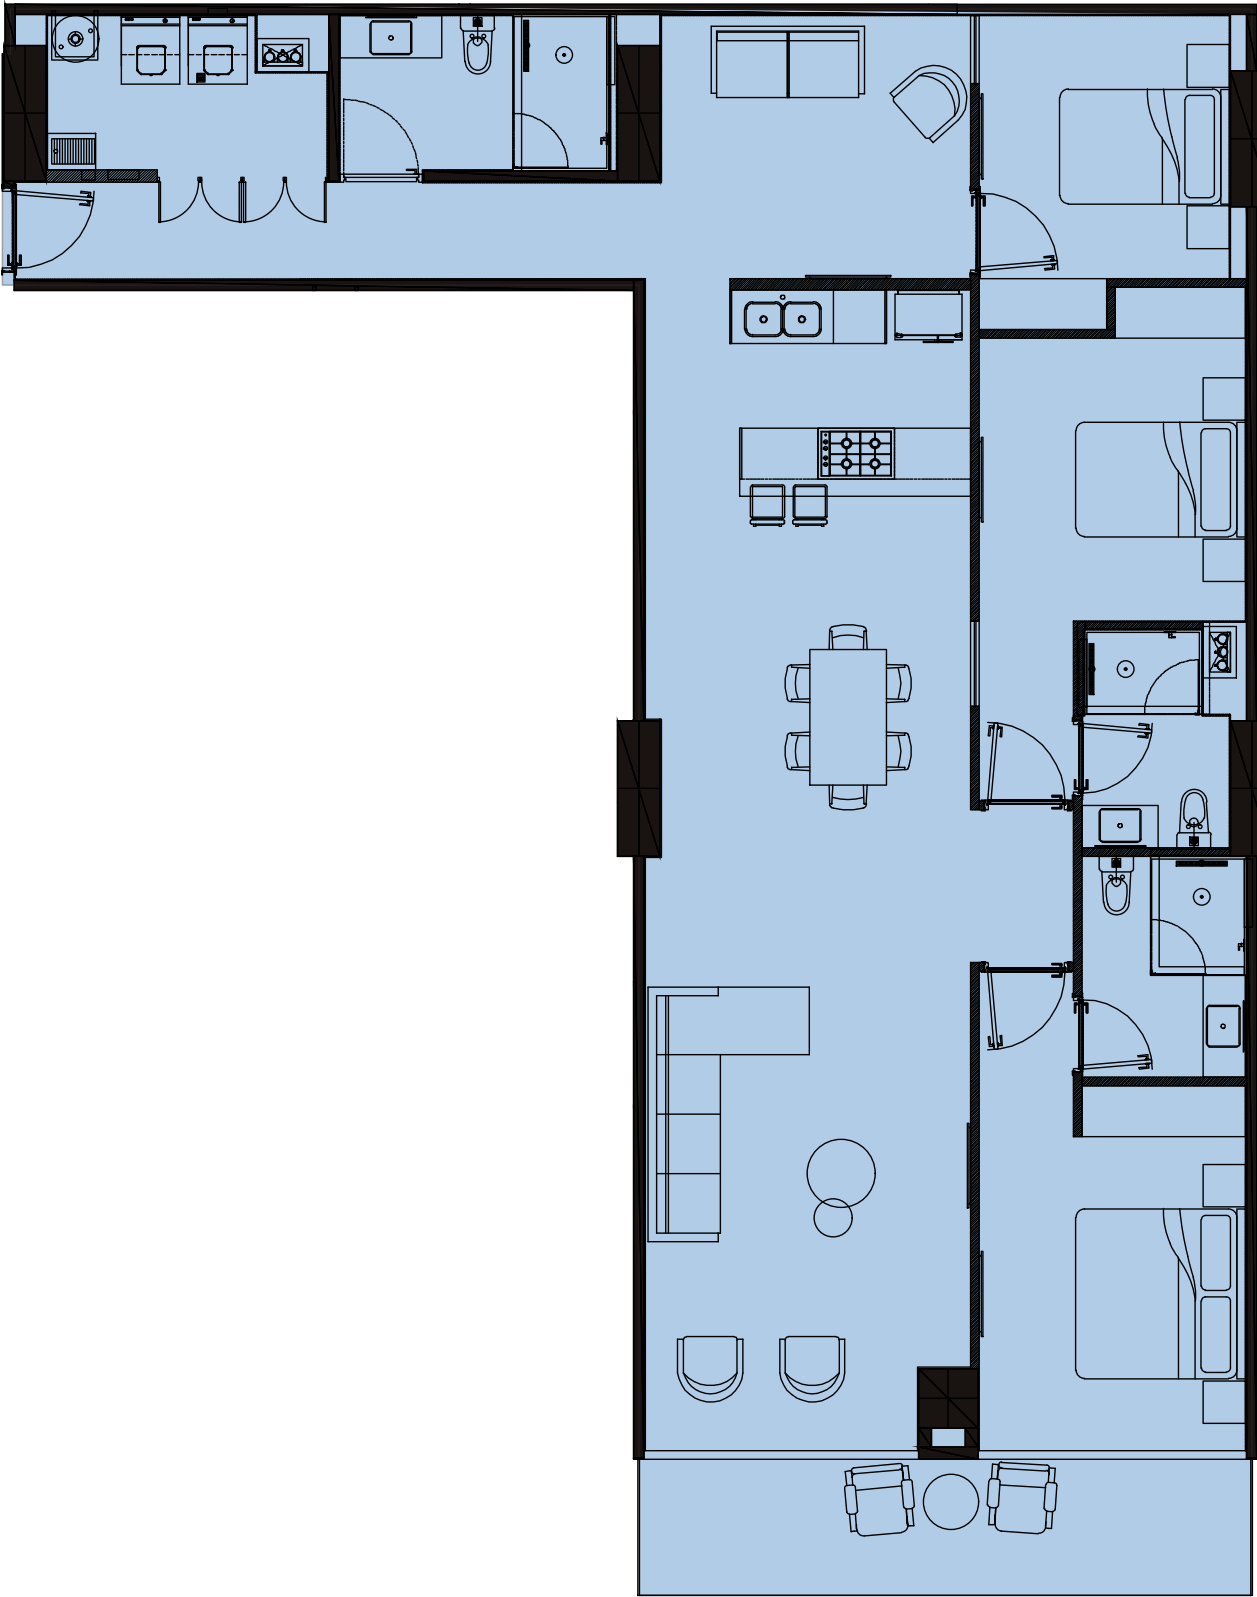


Esta planta es representativa del nivel 16, puede tener variaciones y el desarrollador no se responsabiliza por los cambios futuros del proyecto. Todos los materiales, dimensiones y planos son aproximados. La información está sujeta a cambios sin previo aviso. Los planos no están a escala, un espacio de piso utilizable real puede variar en los planos. El desarrollador se reserva el derecho de hacer revisiones a los planos de planta.

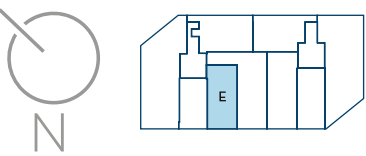


--- AV. SÁBALO CERRITOS ---


E 112.38m²
2 +1 DEN 2 1/2

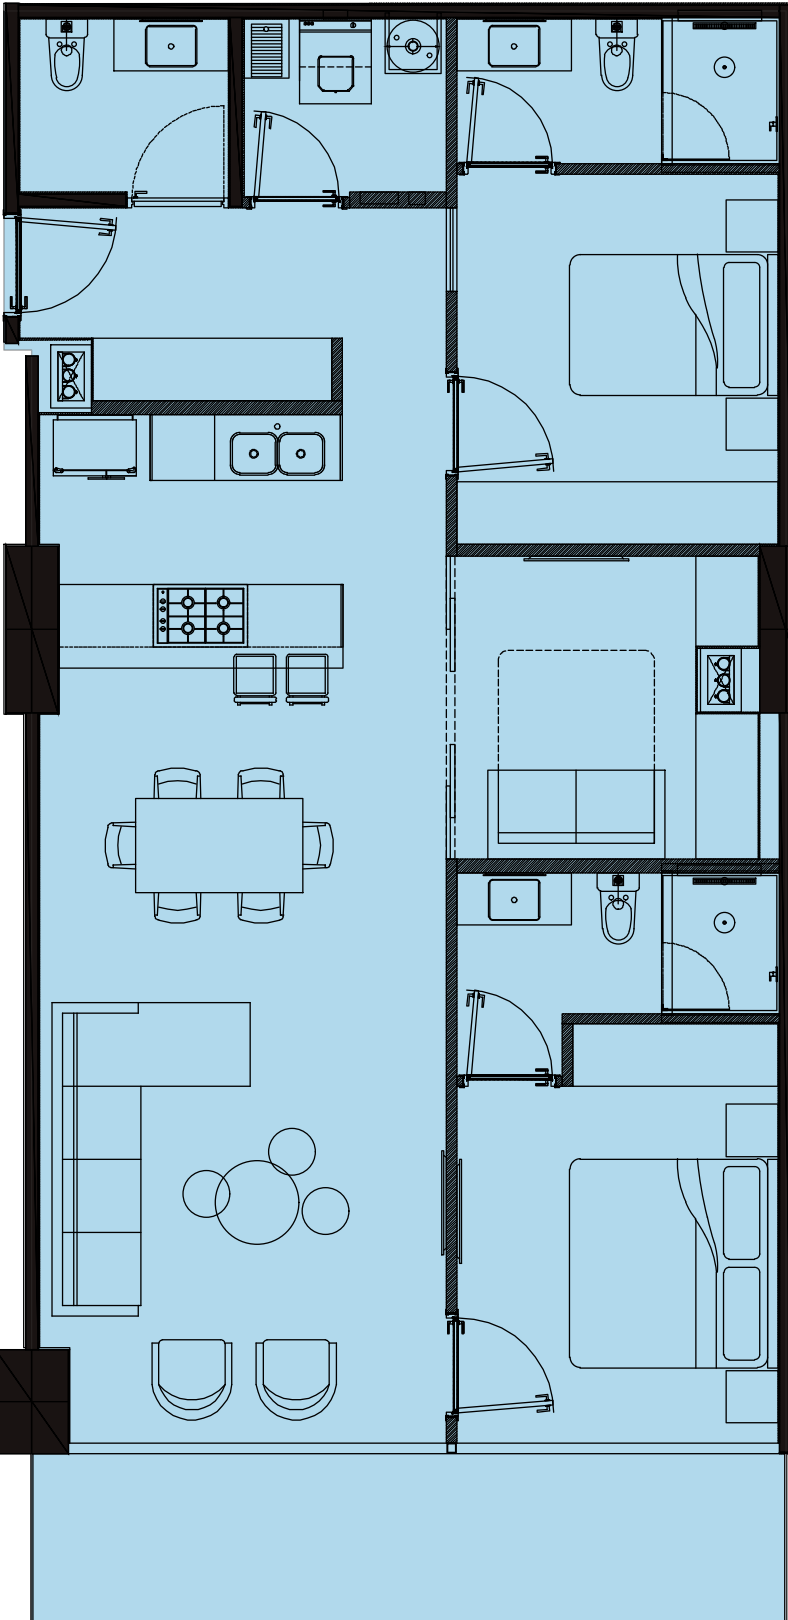


Esta planta es representativa del nivel 16, puede tener variaciones y el desarrollador no se responsabiliza por los cambios futuros del proyecto. Todos los materiales, dimensiones y planos son aproximados. La información está sujeta a cambios sin previo aviso. Los planos no están a escala, un espacio de piso utilizable real puede variar en los planos. El desarrollador se reserva el derecho de hacer revisiones a los planos de planta.

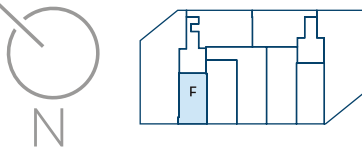


F 83.21m²
1 +1 DEN 1

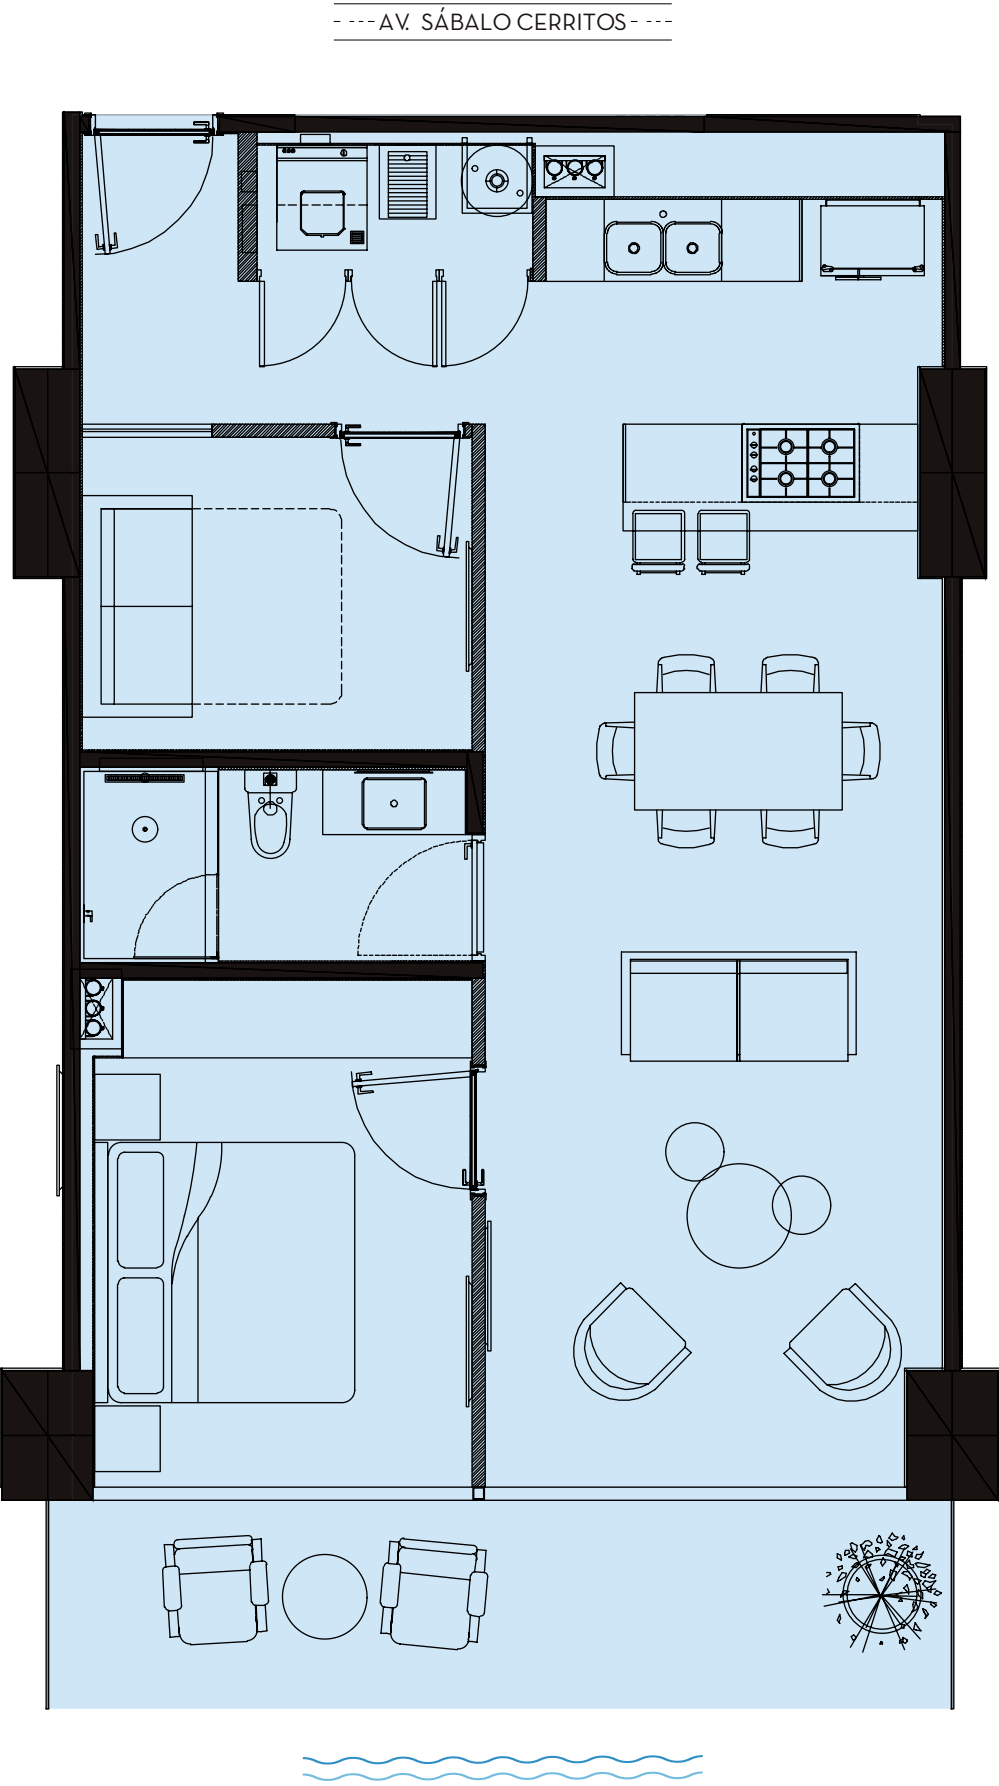


Esta planta es representativa del nivel 16, puede tener variaciones y el desarrollador no se responsabiliza por los cambios futuros del proyecto. Todos los materiales, dimensiones y planos son aproximados. La información está sujeta a cambios sin previo aviso. Los planos no están a escala, un espacio de piso utilizable real puede variar en los planos. El desarrollador se reserva el derecho de hacer revisiones a los planos de planta.

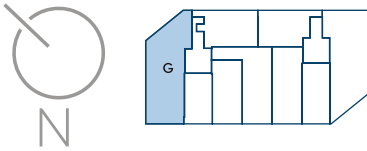

G 242.03m²
4 3

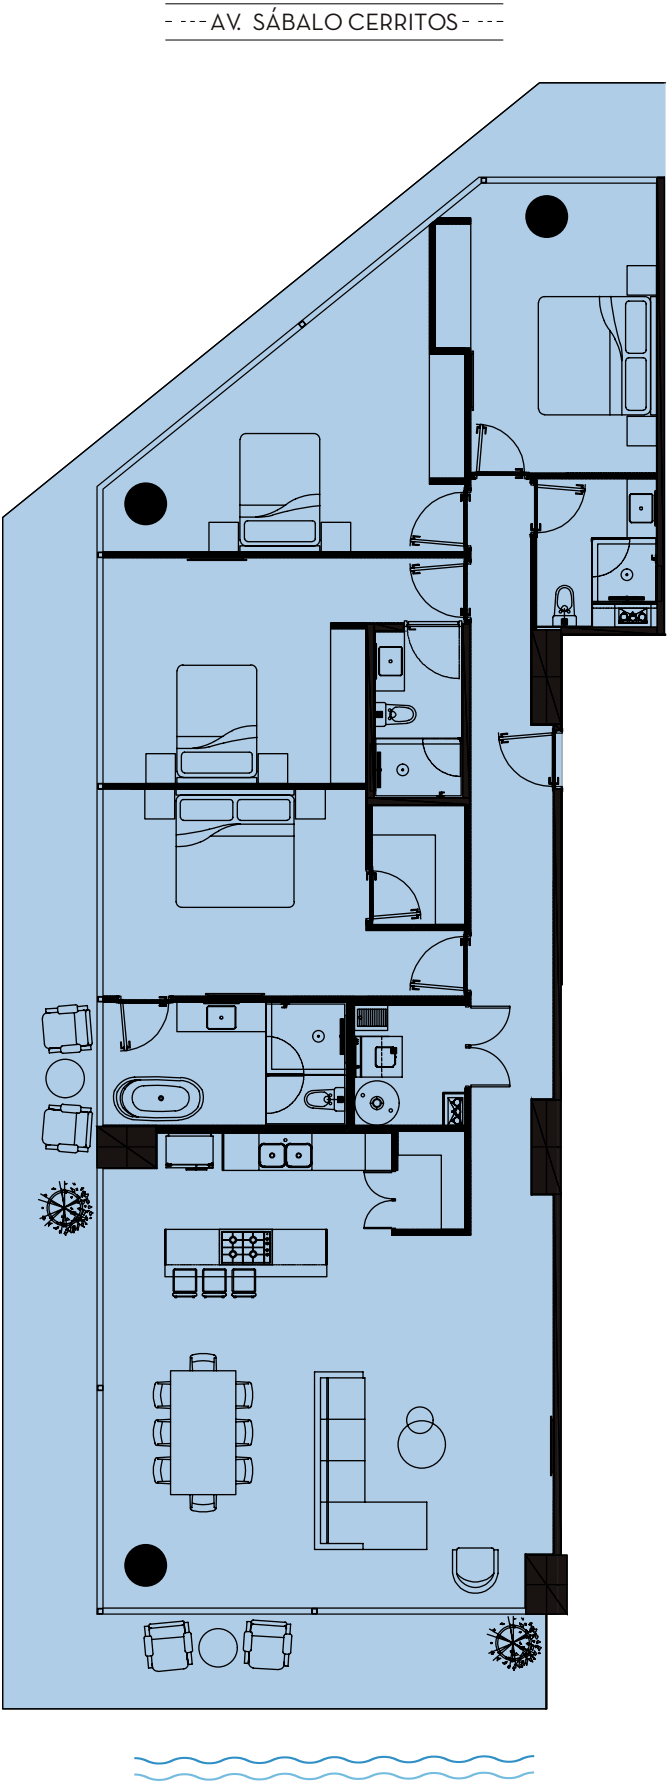


Esta planta es representativa del nivel 16, puede tener variaciones y el desarrollador no se responsabiliza por los cambios futuros del proyecto. Todos los materiales, dimensiones y planos son aproximados. La información está sujeta a cambios sin previo aviso. Los planos no están a escala, un espacio de piso utilizable real puede variar en los planos. El desarrollador se reserva el derecho de hacer revisiones a los planos de planta.

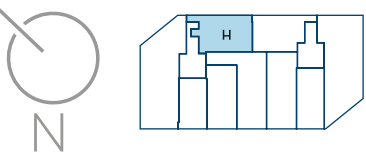


--- AV. SÁBALO CERRITOS ---

H 119.43m²
2 2

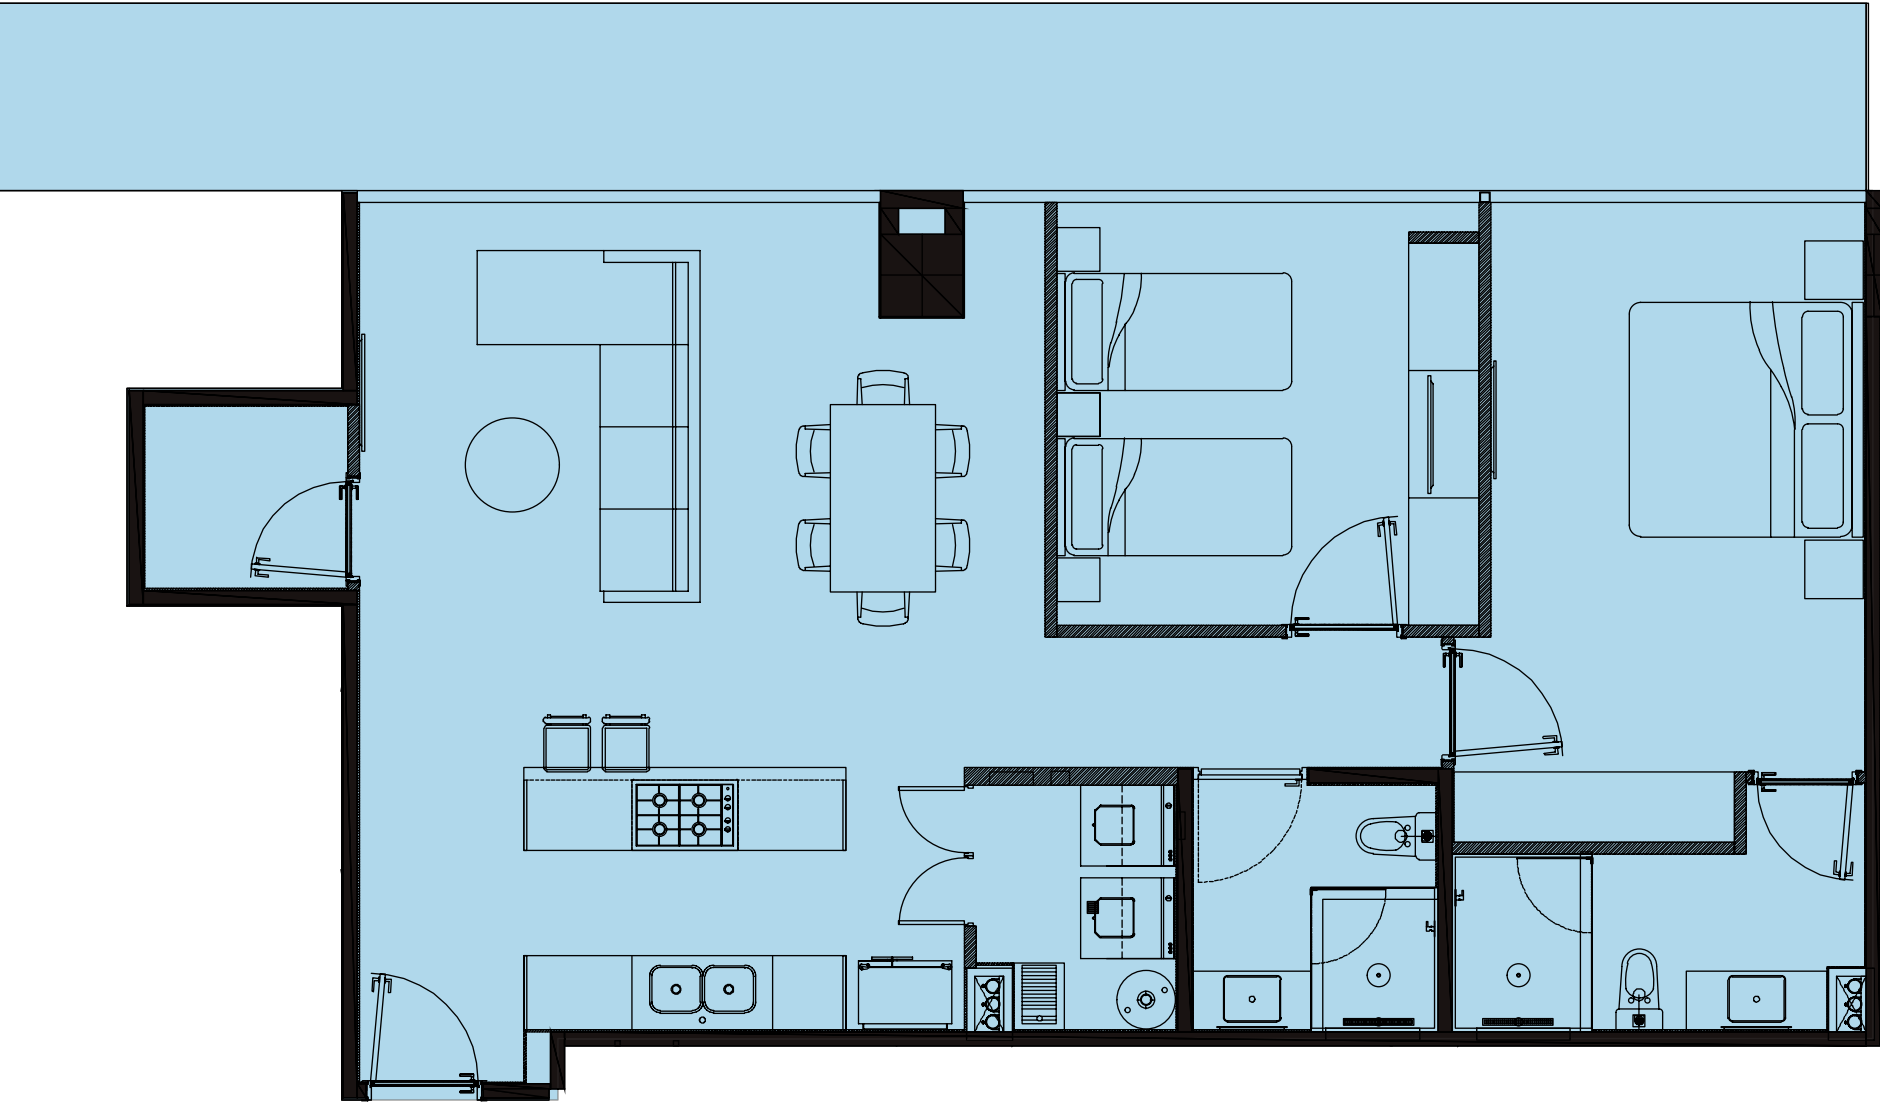


Esta planta es representativa del nivel 16, puede tener variaciones y el desarrollador no se responsabiliza por los cambios futuros del proyecto. Todos los materiales, dimensiones y planos son aproximados. La información está sujeta a cambios sin previo aviso. Los planos no están a escala, un espacio de piso utilizable real puede variar en los planos. El desarrollador se reserva el derecho de hacer revisiones a los planos de planta.

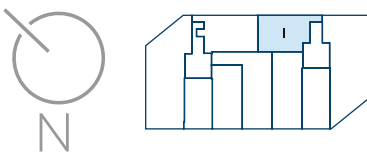

--- AV. SÁBALO CERRITOS ---

107.97m²
2 2

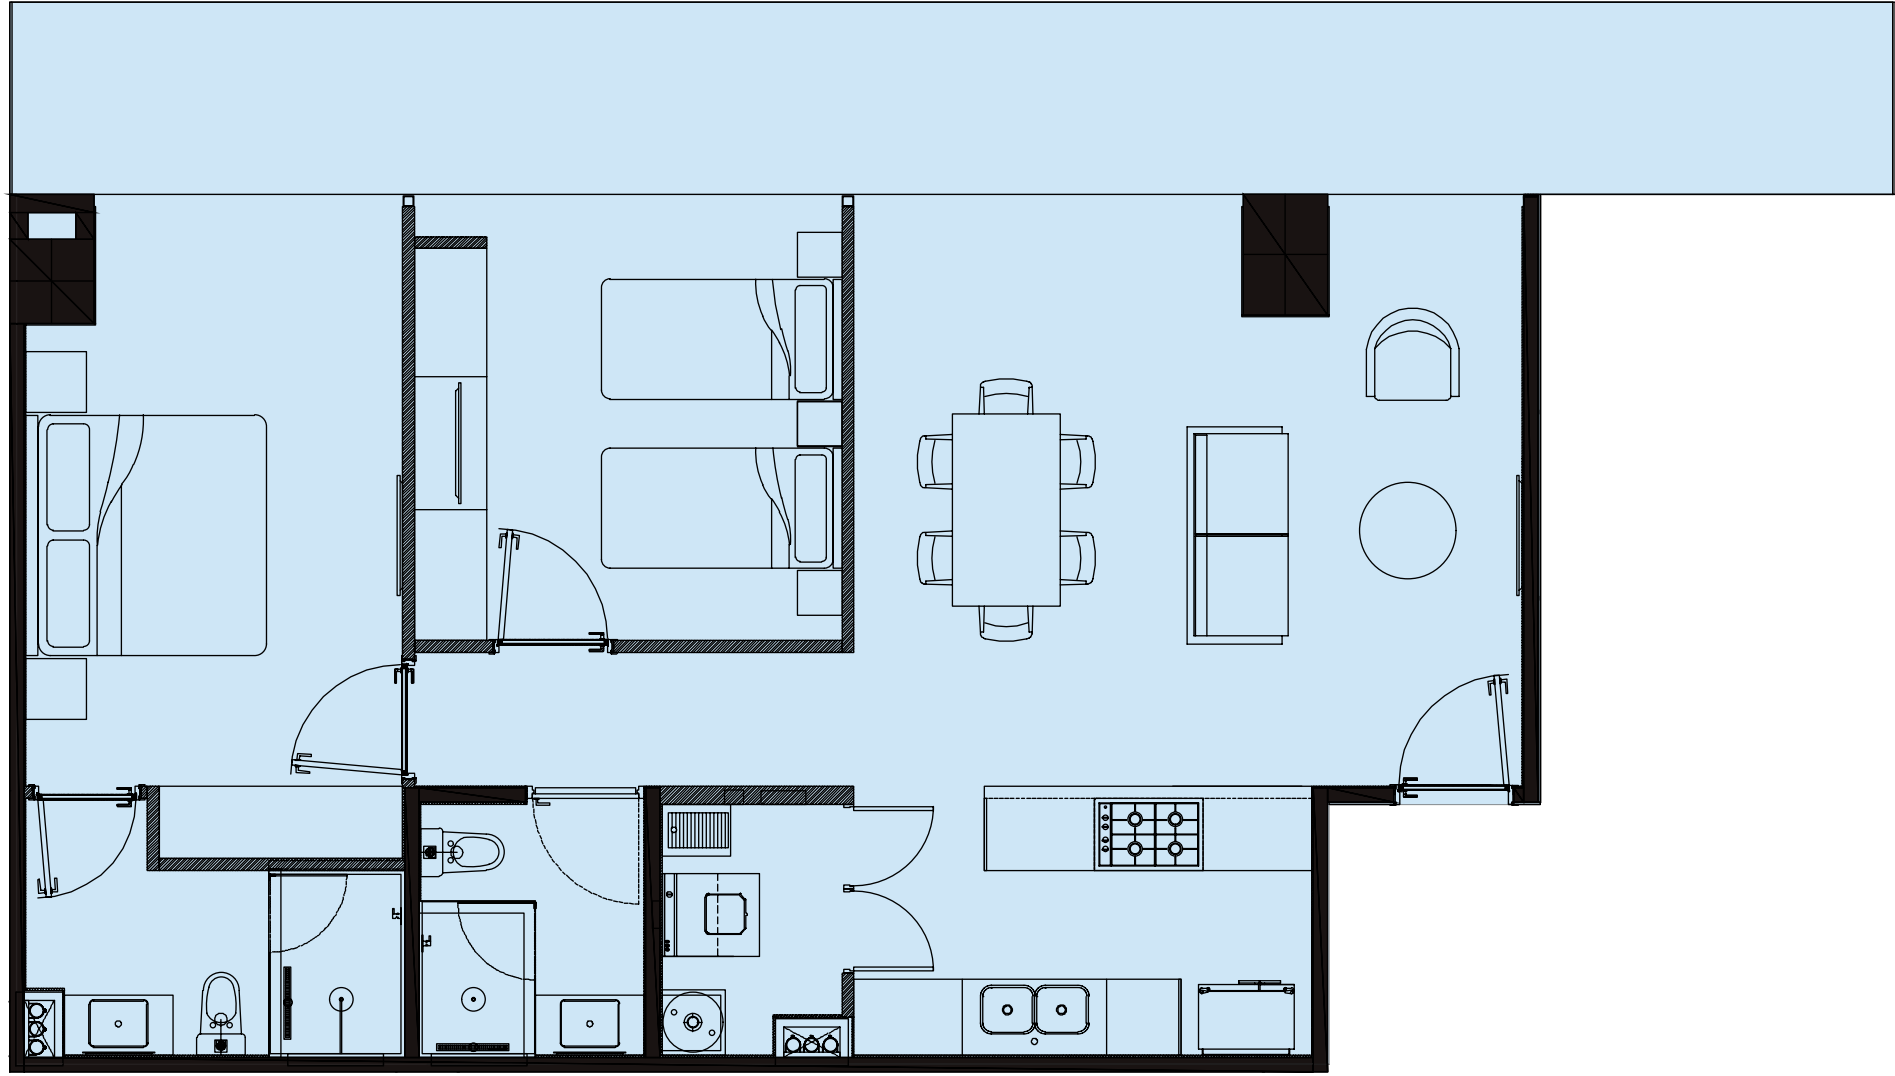

Esta planta es representativa del nivel 16, puede tener variaciones y el desarrollador no se responsabiliza por los cambios futuros del proyecto. Todos los materiales, dimensiones y planos son aproximados. La información está sujeta a cambios sin previo aviso. Los planos no están a escala, un espacio de piso utilizable real puede variar en los planos. El desarrollador se reserva el derecho de hacer revisiones a los planos de planta.



Península Lifestyle Properties ©Todos los materiales, dimensiones y planos son aproximados. La información está sujeta a cambios sin previo aviso. Los planos no están a escala, un espacio de piso utilizable real puede variar en los planos. El desarrollador se reserva el derecho de hacer revisiones y no se responsabiliza por los cambios que pueda tener el proyecto. La realización del proyecto urbanístico que se publicita está sujeto a cambios y modificaciones, esto con el objetivo de cumplir con las normas y regulaciones establecidas por la autoridad administrativa, para efecto de obtener las licencias, autorizaciones o permisos correspondientes.

PENÍNSULA

Mazatlán, Sinaloa

A PROJECT BY:



Av. Sábalo Cerritos N. 3342, Cerritos
C.P. 82112, Mazatlán, Sin. MX.

☎ 800 9533 800

peninsula.mx